Bild-Detail:

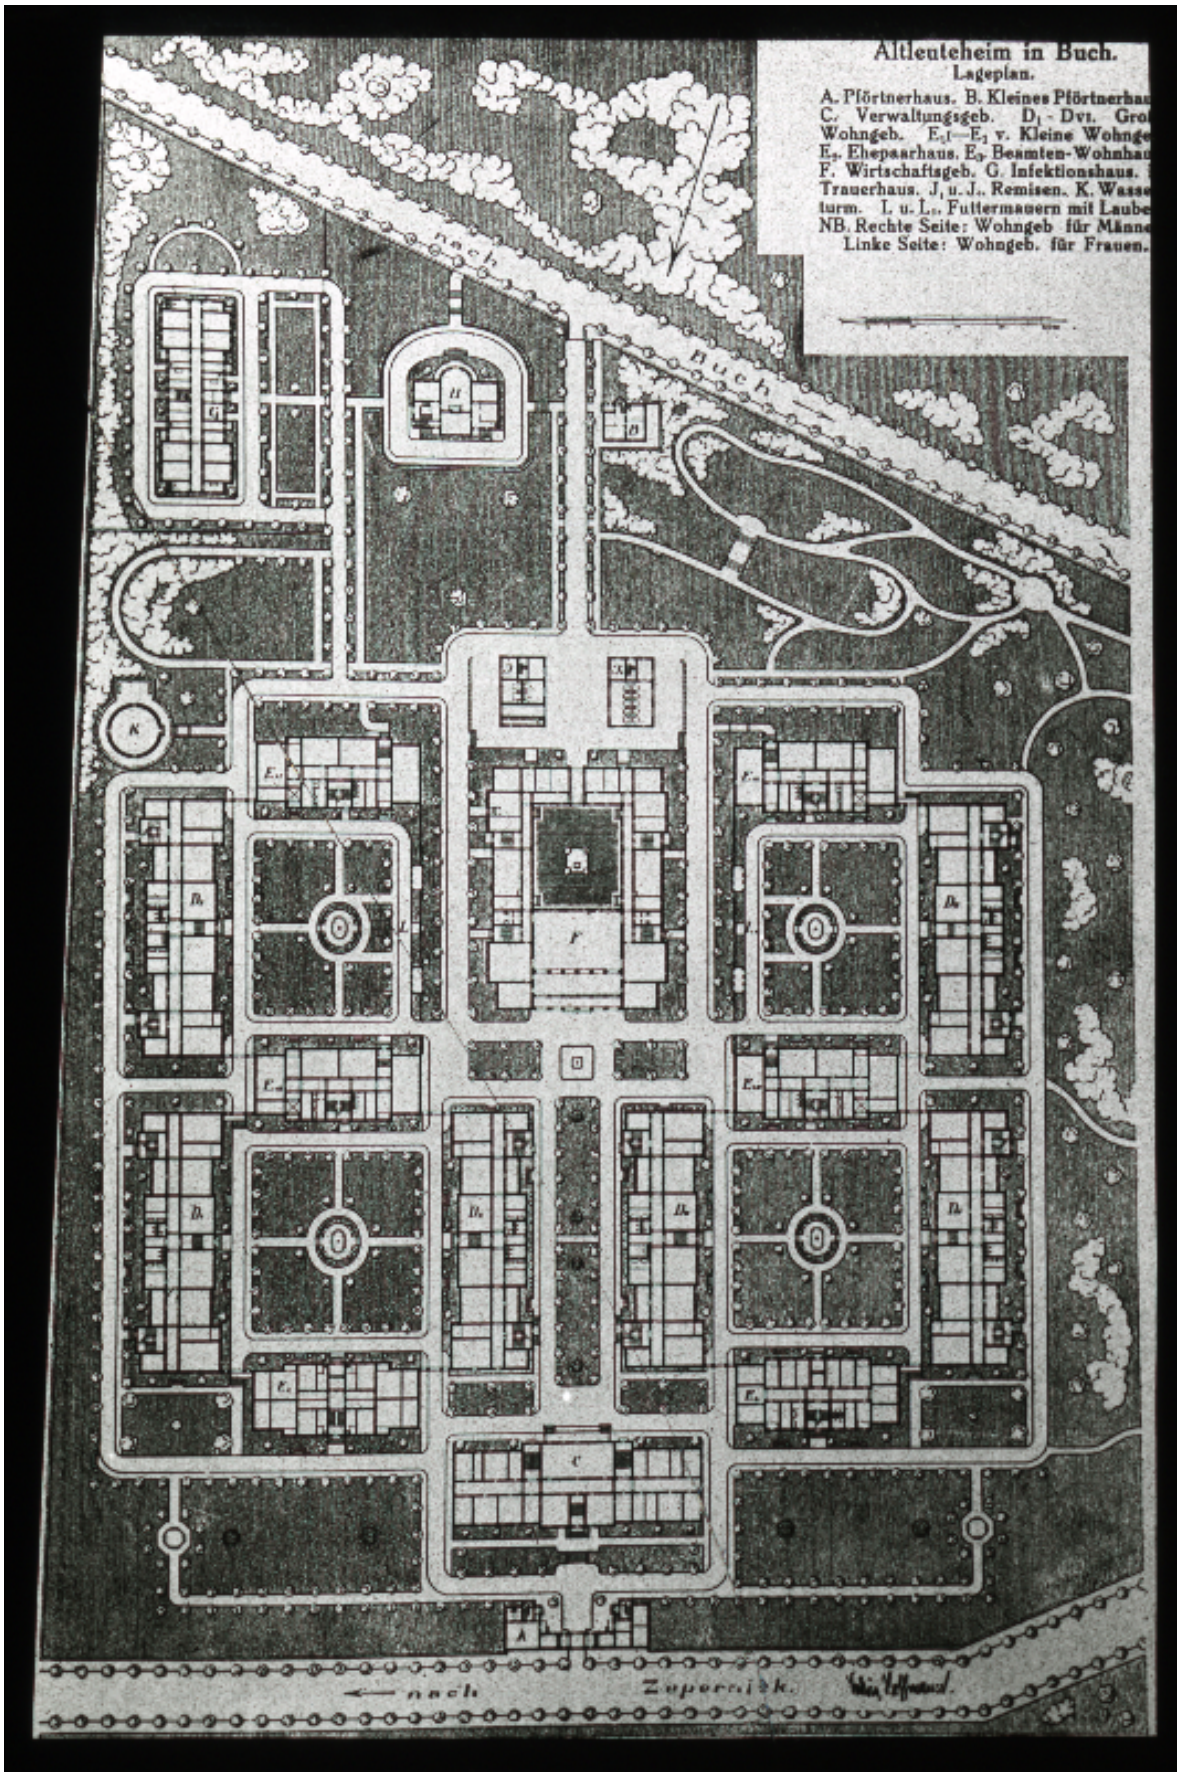
Altleuteheim in Buch.
Lageplan.
A. Pförtnerhaus. B. Kleines Pförtnerhau
C. Verwaltungsgeb. D1 - Dvi. Gro
Wohngeb. Ec1—E1 v. Kleine Wohnge
E2. Ehepaarhaus. E3. Beamten-Wohnhau
F. Wirtschaftsgeb. G. Infektionshaus.
Trauerhaus. J1 u. J2. Remisen. K. Wasse
turm. L u. L2. Futtermauern mit Laube
NB. Rechte Seite: Wohngeb für Männe
Linke Seite: Wohngeb. für Frauen.
nach Buch
← nach Zuperniek.